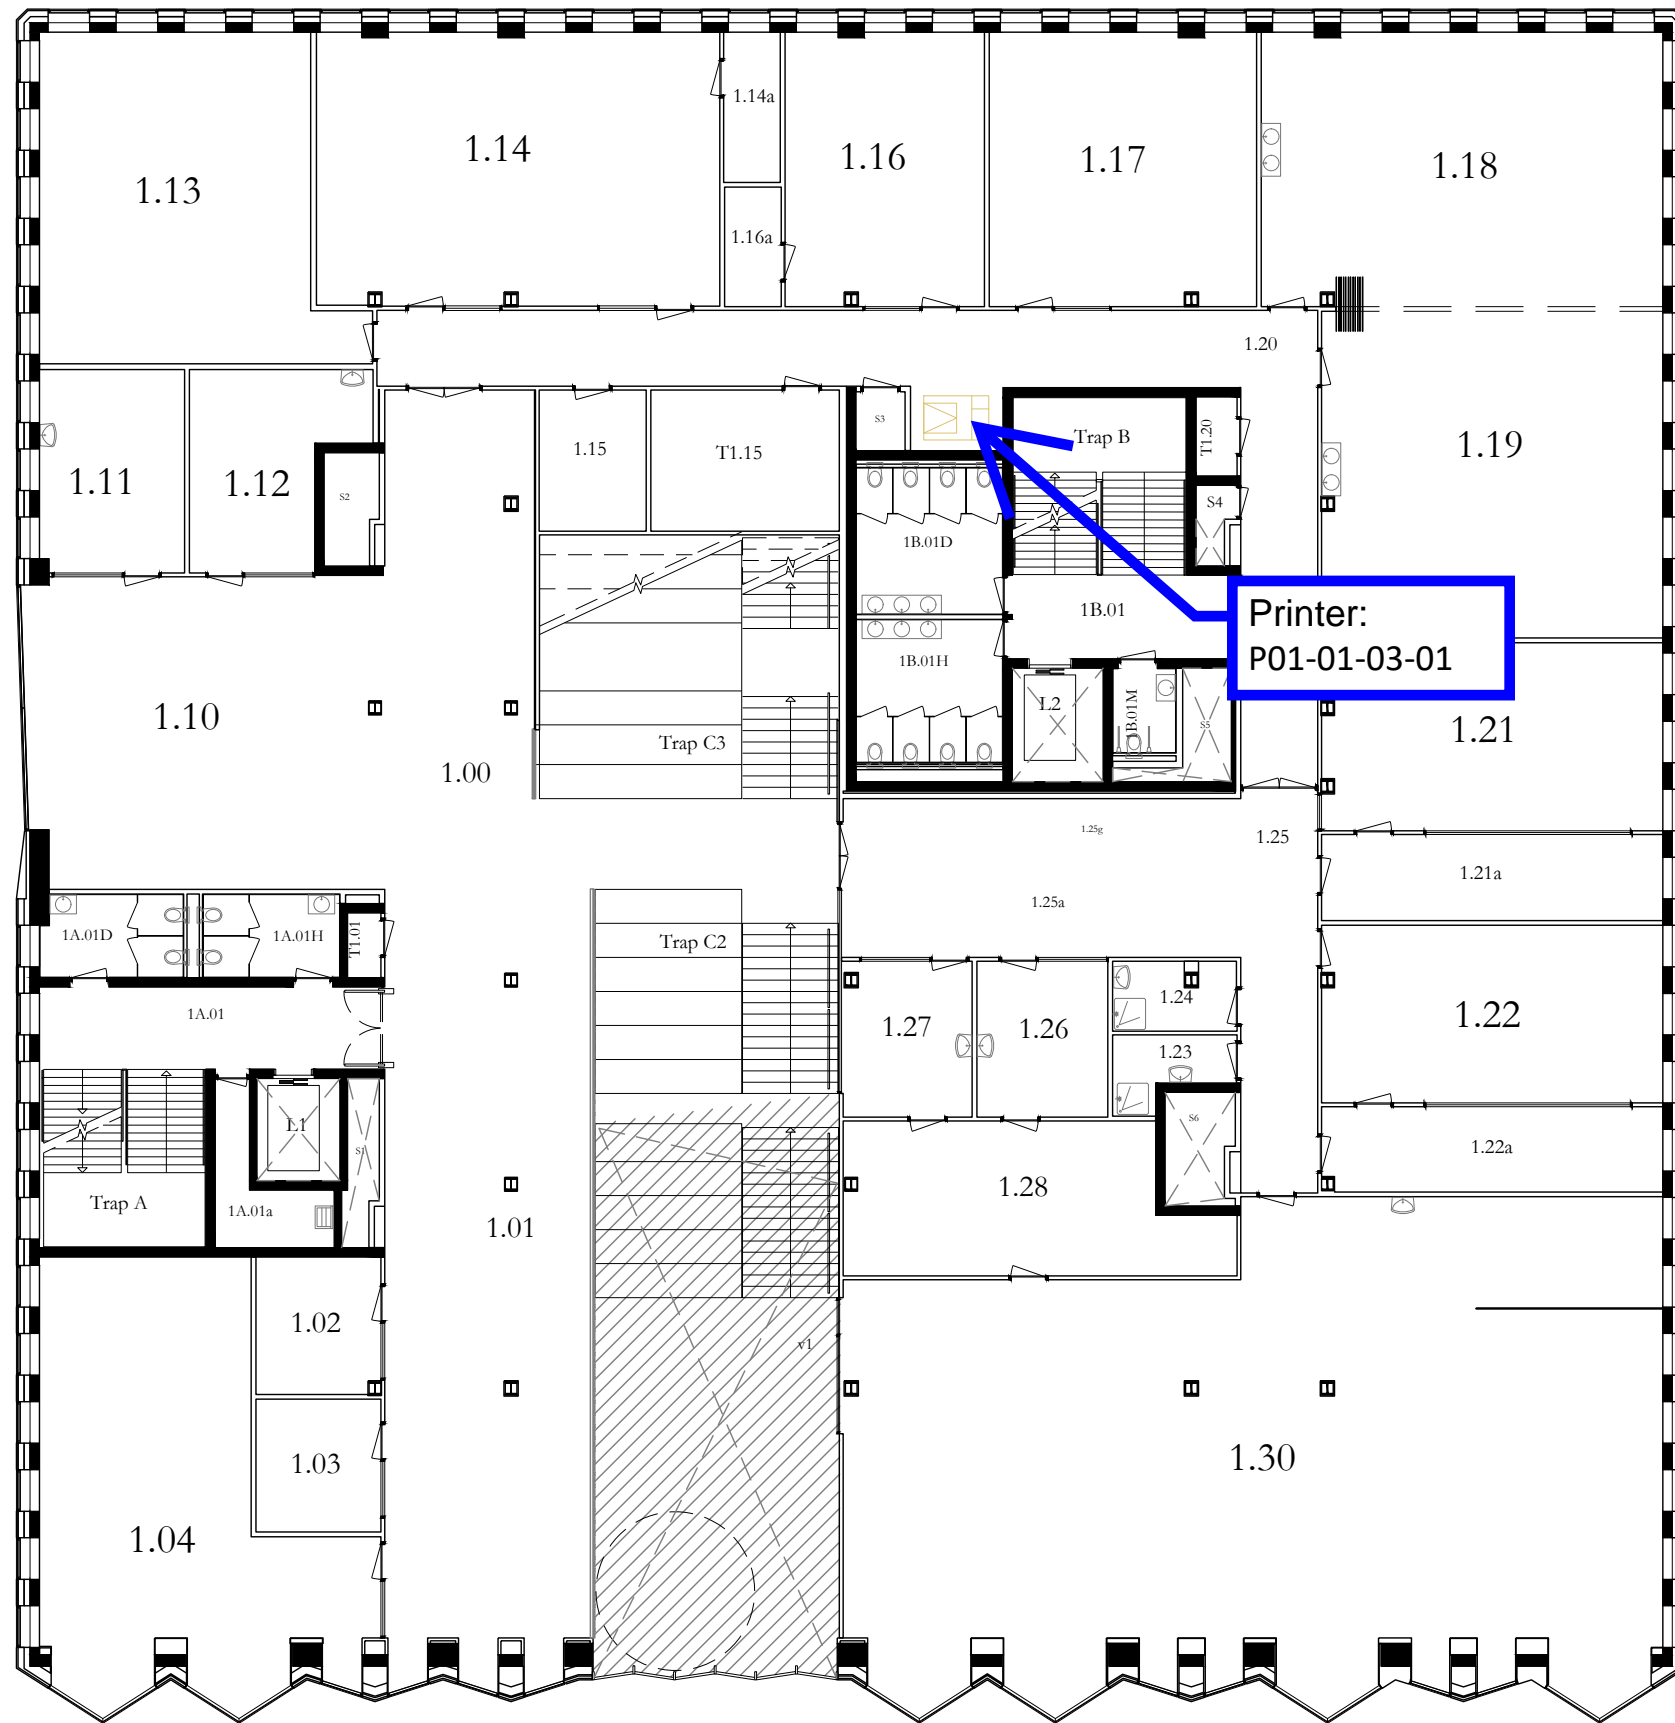

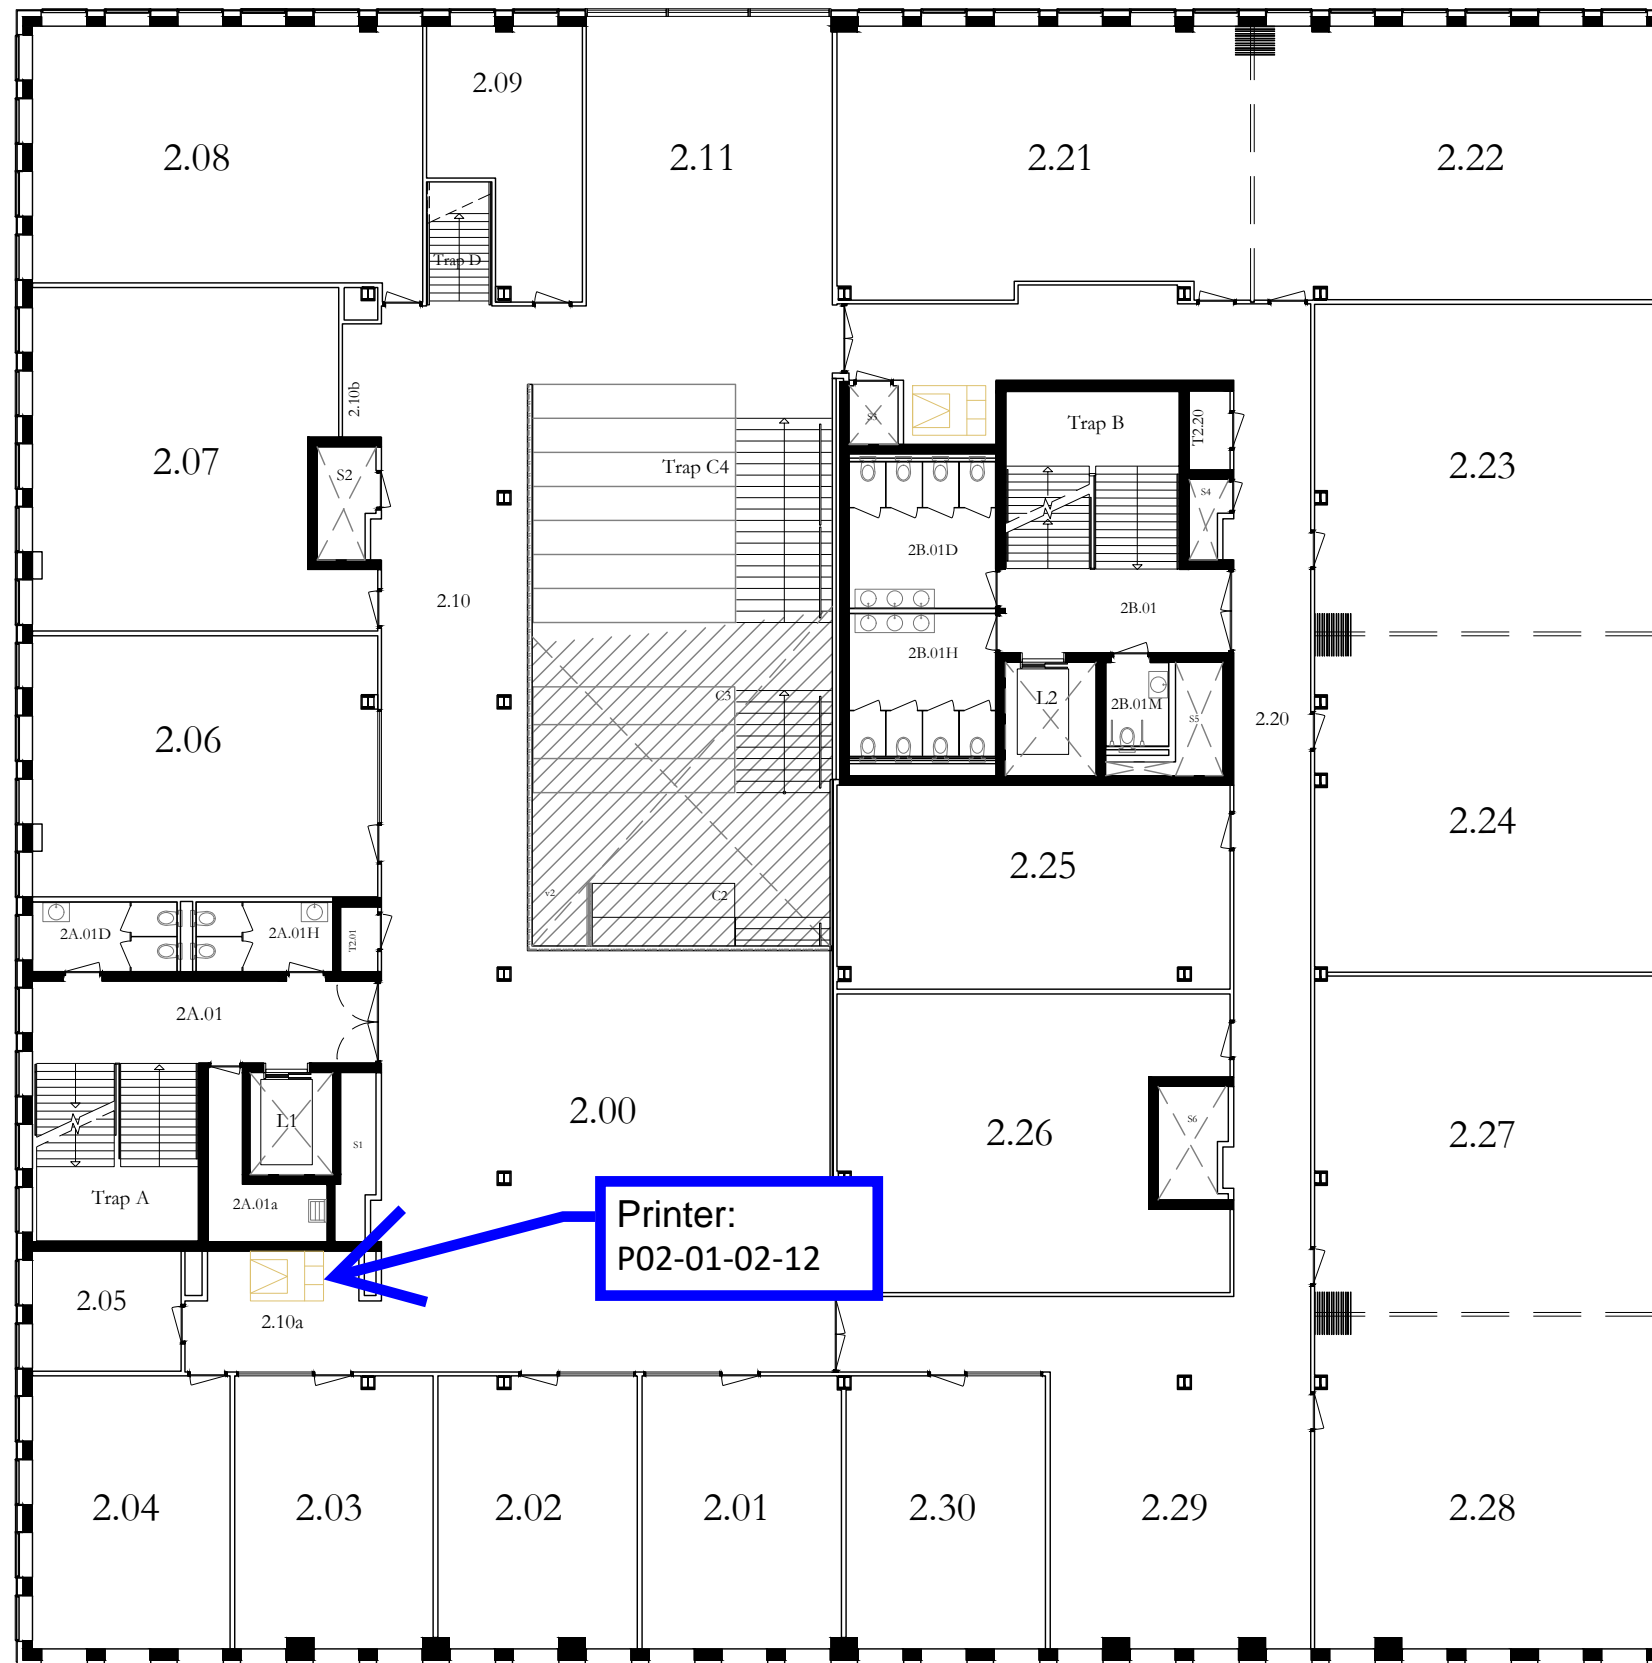
	Begane grond / Ground Level	Schaal: 1:200	A3
	Gebouw: R12	Datum: 24-10-2023	
	Rachelsmolen 1 Eindhoven	tekening: R12_	blad: 00

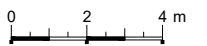



0 2 4 m

	Eerste etage / First floor	Schaal: 1:200 A3
	Gebouw: R12	Datum: 24-10-2023
Rachelsmolen 1 Eindhoven		tekening: R12_ blad: 01



Printer:
P02-01-02-12



	Tweede etage / Second floor	Schaal: 1:200 A3
	Gebouw: R12	Datum: 24-10-2023
	Rachelsmolen 1 Eindhoven	tekening: R12_ blad: 02



	Derde etage / Third floor	Schaal: 1:200	A3
	Gebouw: R12	Datum: 24-10-2023	
	Rachelsmolen 1 Eindhoven	tekening: R12_	blad: 03