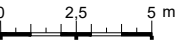
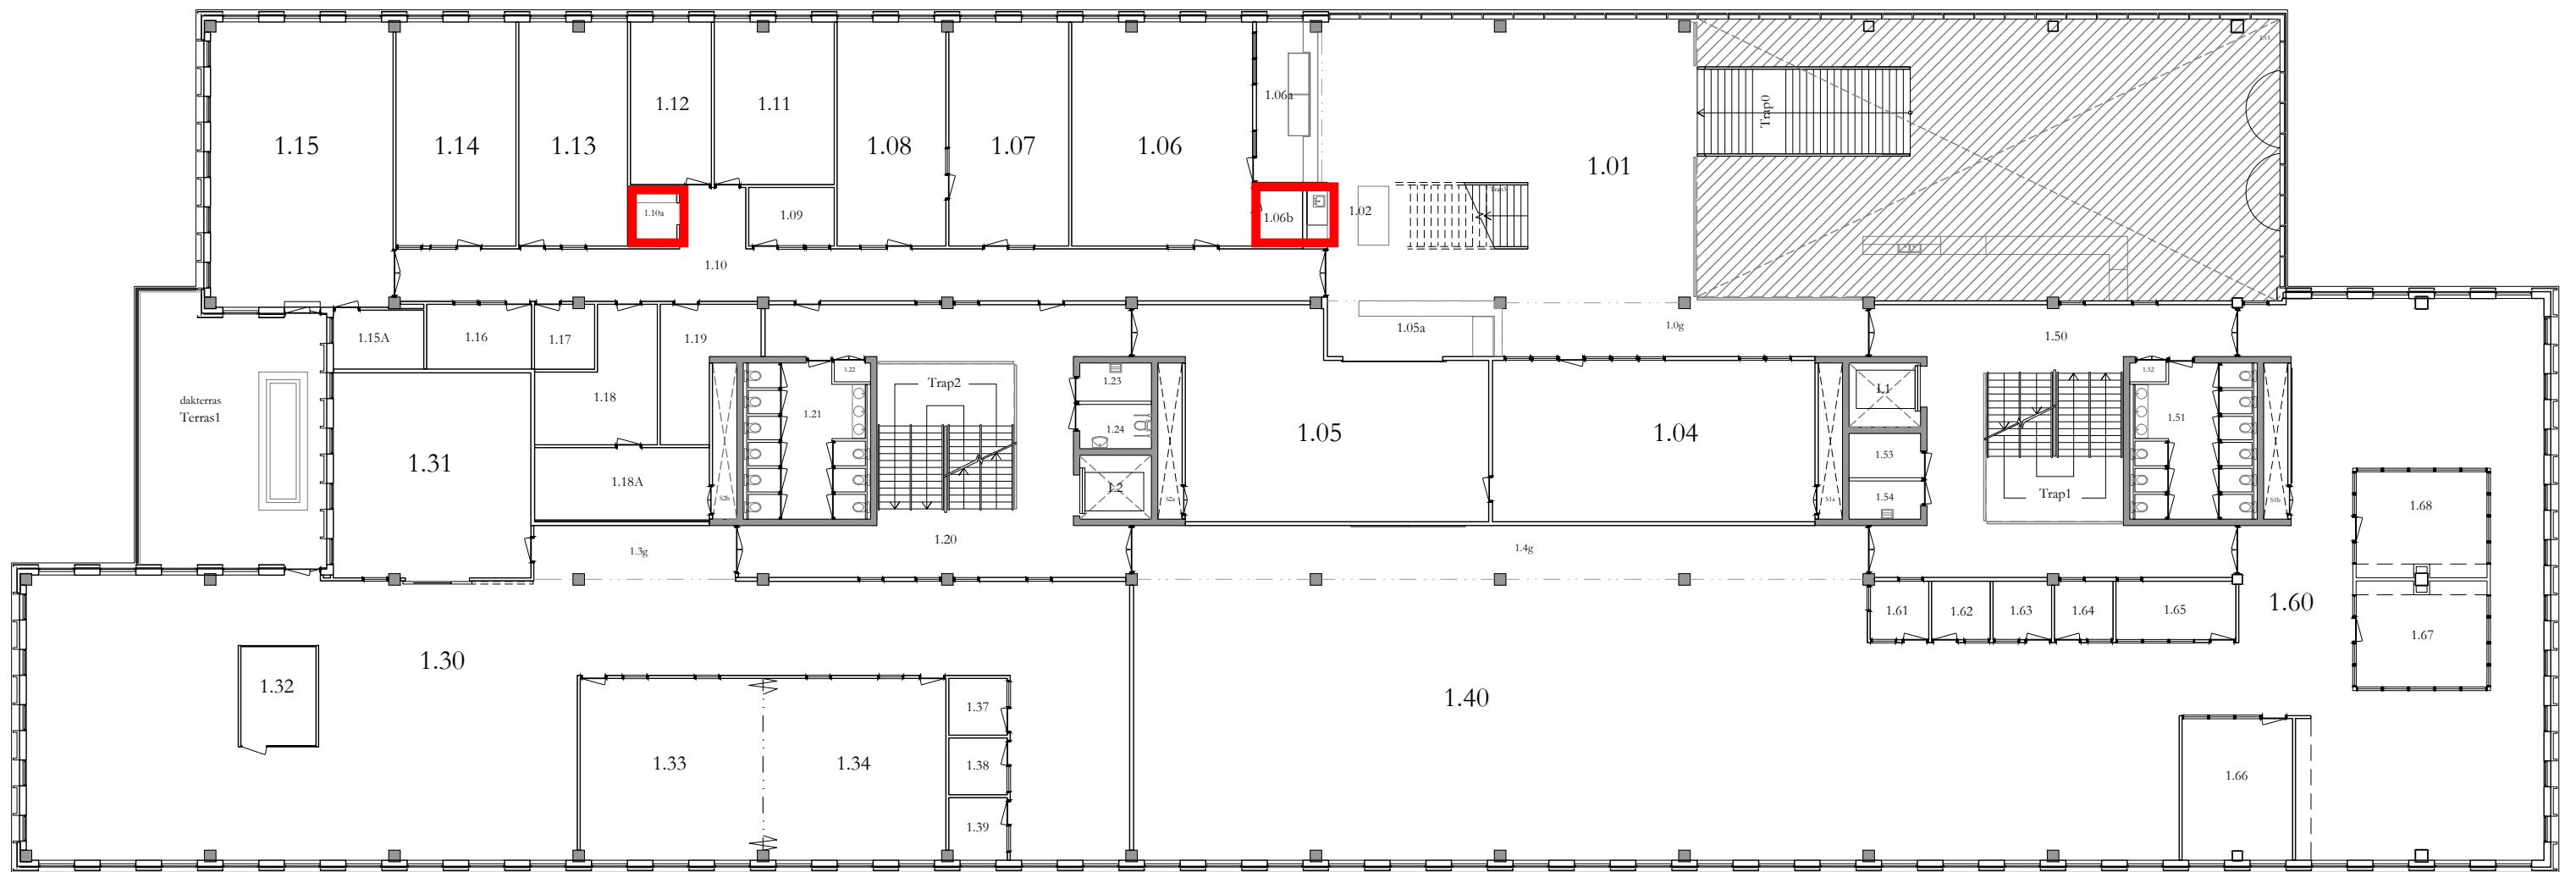

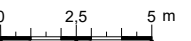



	Begane Grond	Schaal: 1:250	A3
	Gebouw: R10	Datum: 24-10-2023	
	Rachelsmolen 1 Eindhoven	tekening: R10_	blad: 00

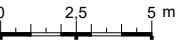
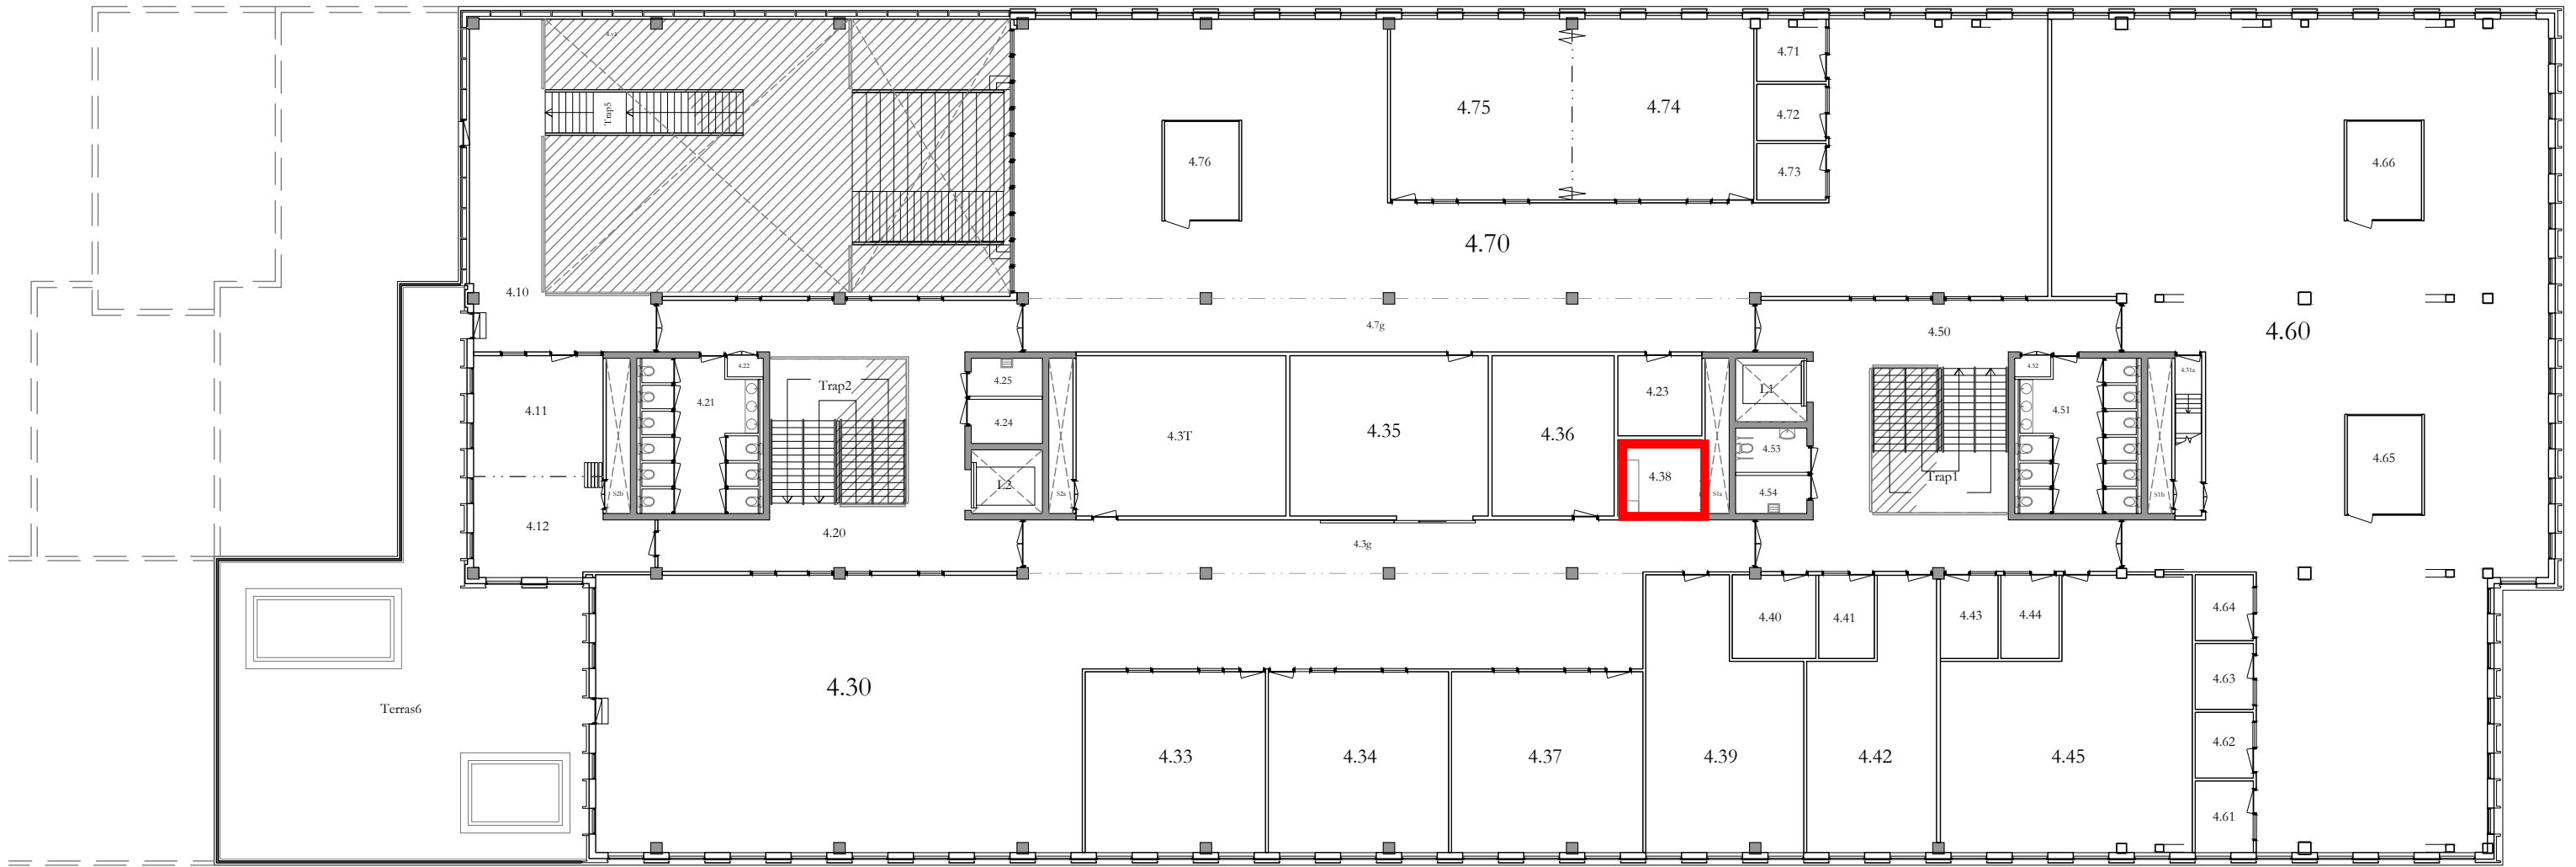



	1e Etage	Schaal: 1:250	A3
	Gebouw: R10	Datum: 24-10-2023	
	Rachelsmolen 1 Eindhoven	tekening: R10_	blad: 01





	3e Etage	Schaal: 1:250 A3
	Gebouw: R10	Datum: 24-10-2023
	Rachelsmolen 1 Eindhoven	tekening: R10_ blad: 03



	Vierde etage	Schaal: 1:250	A3
	Gebouw: R10	Datum: 24-10-2023	
	Rachelsmolen 1 Eindhoven	tekening: R10_	blad: 04