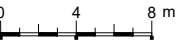
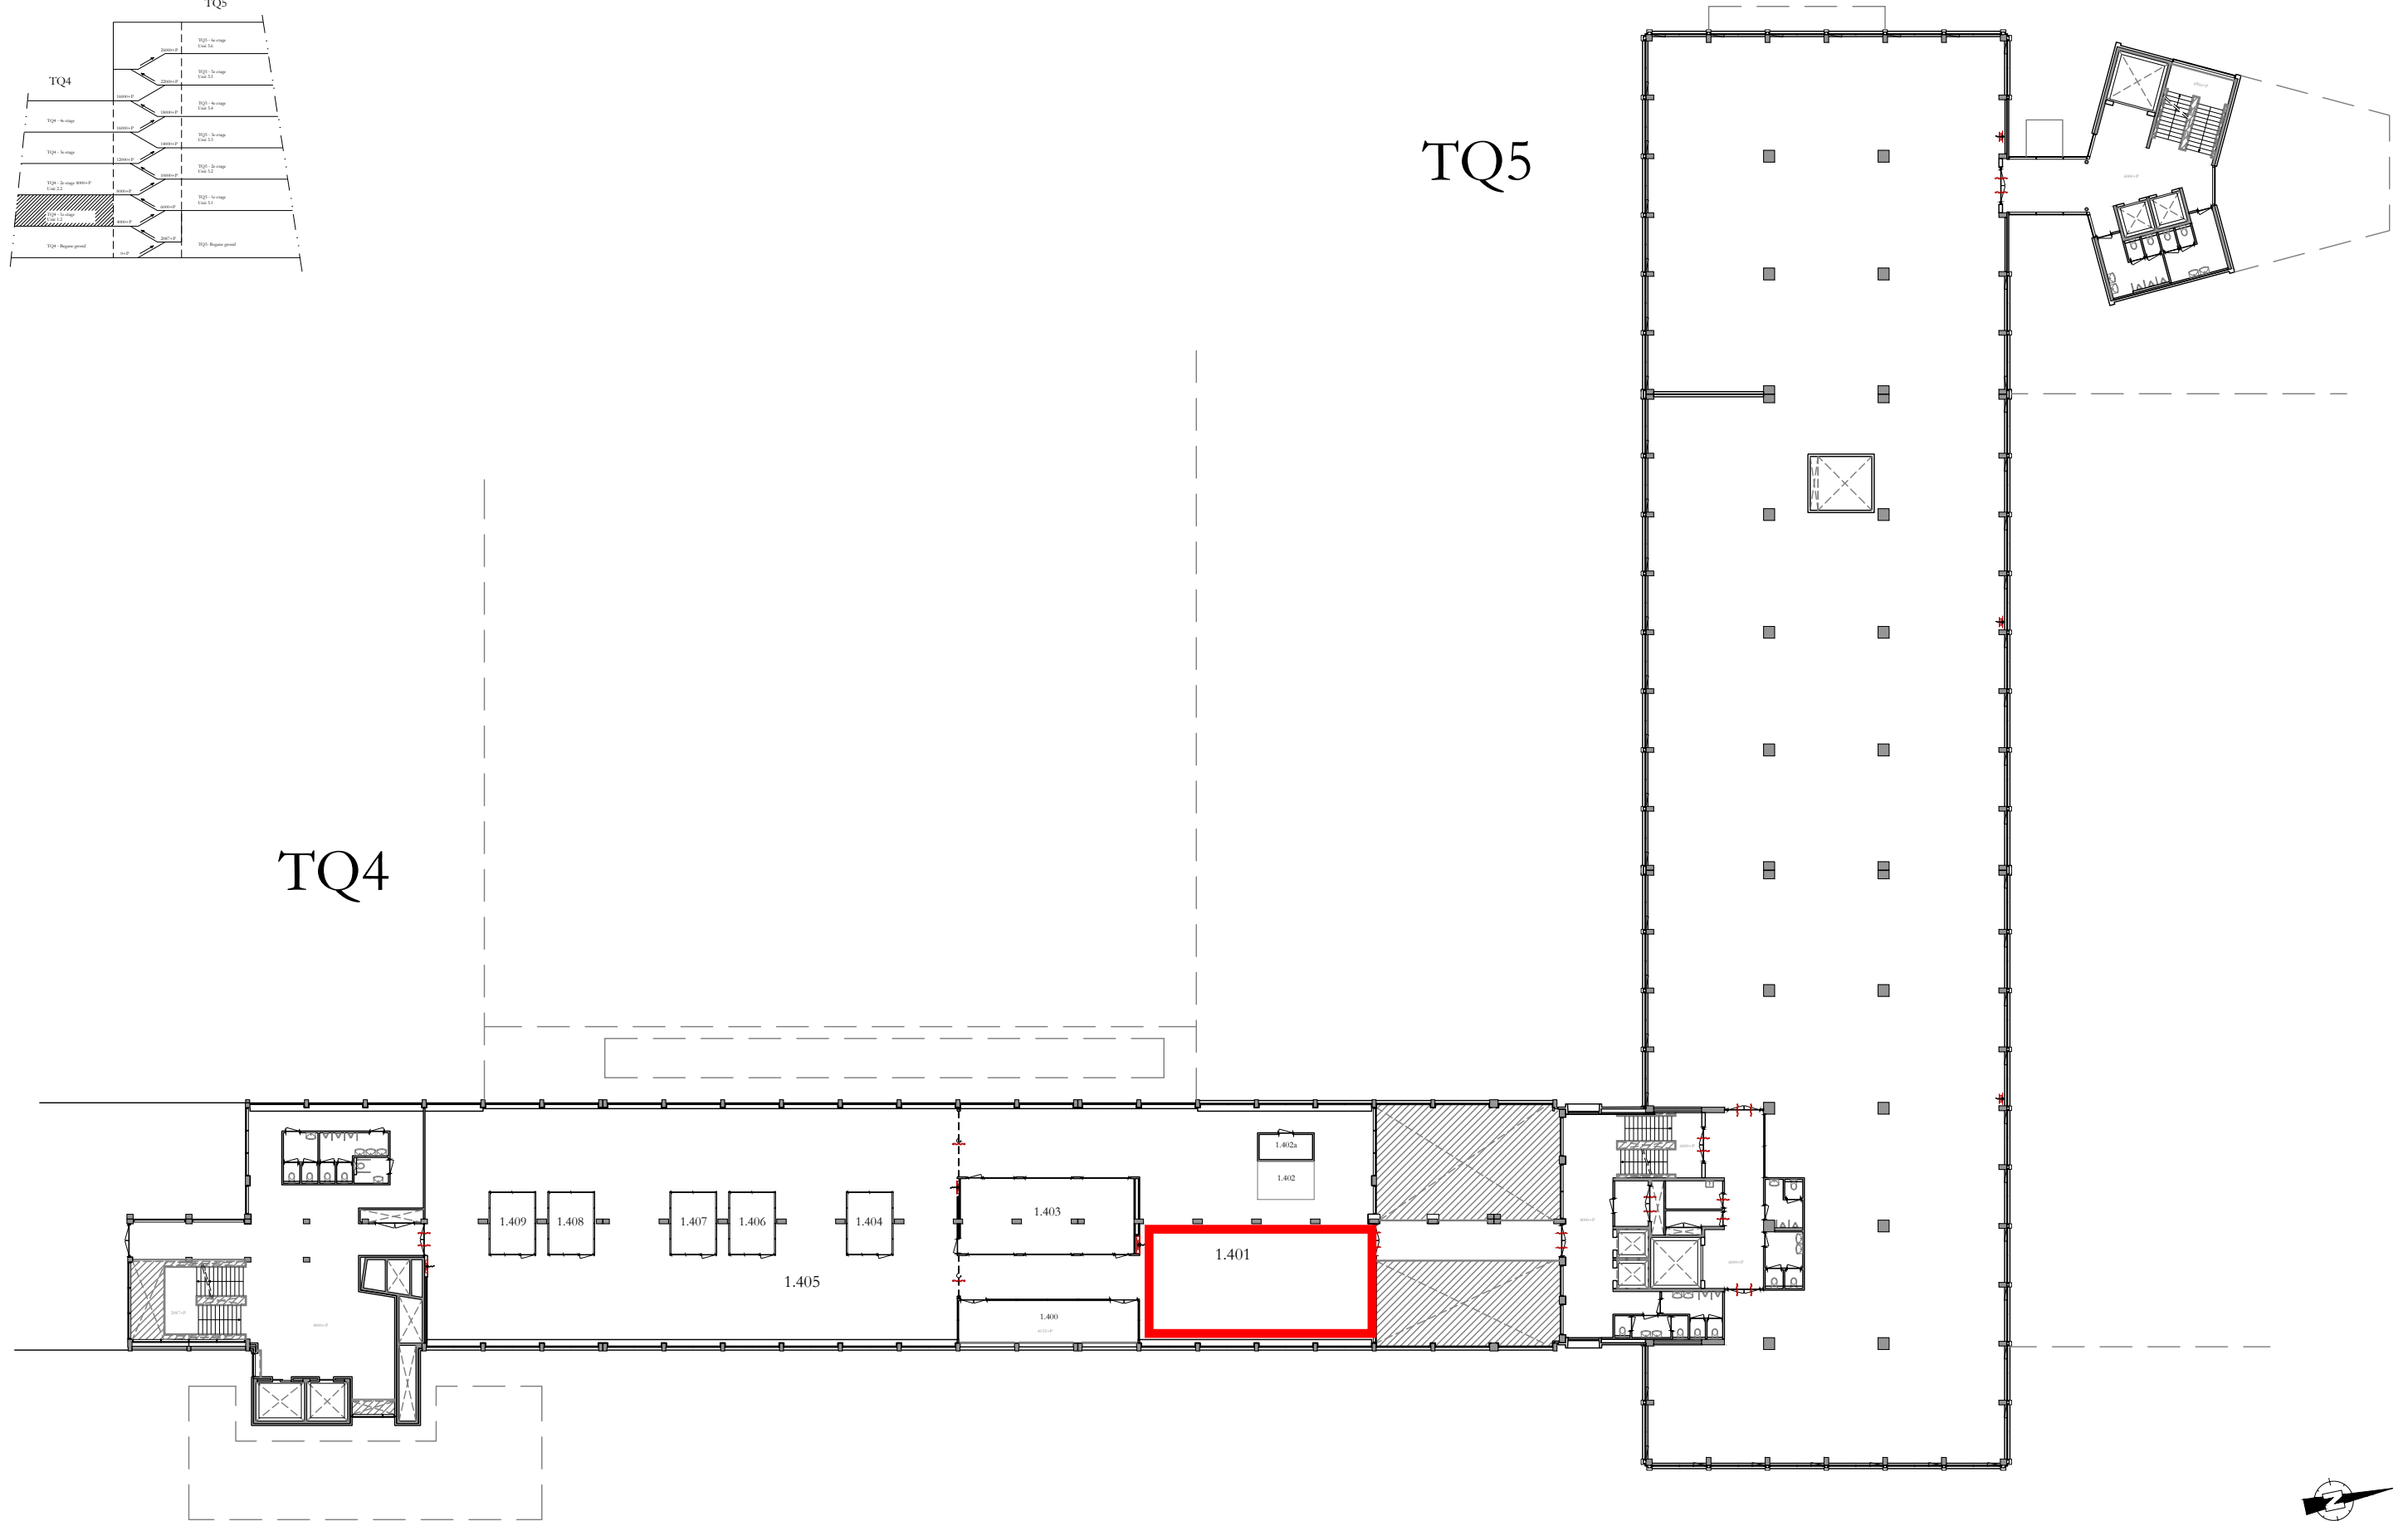

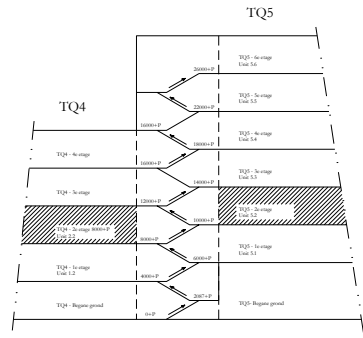


TQ5

TQ4

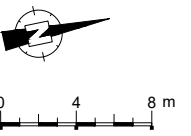
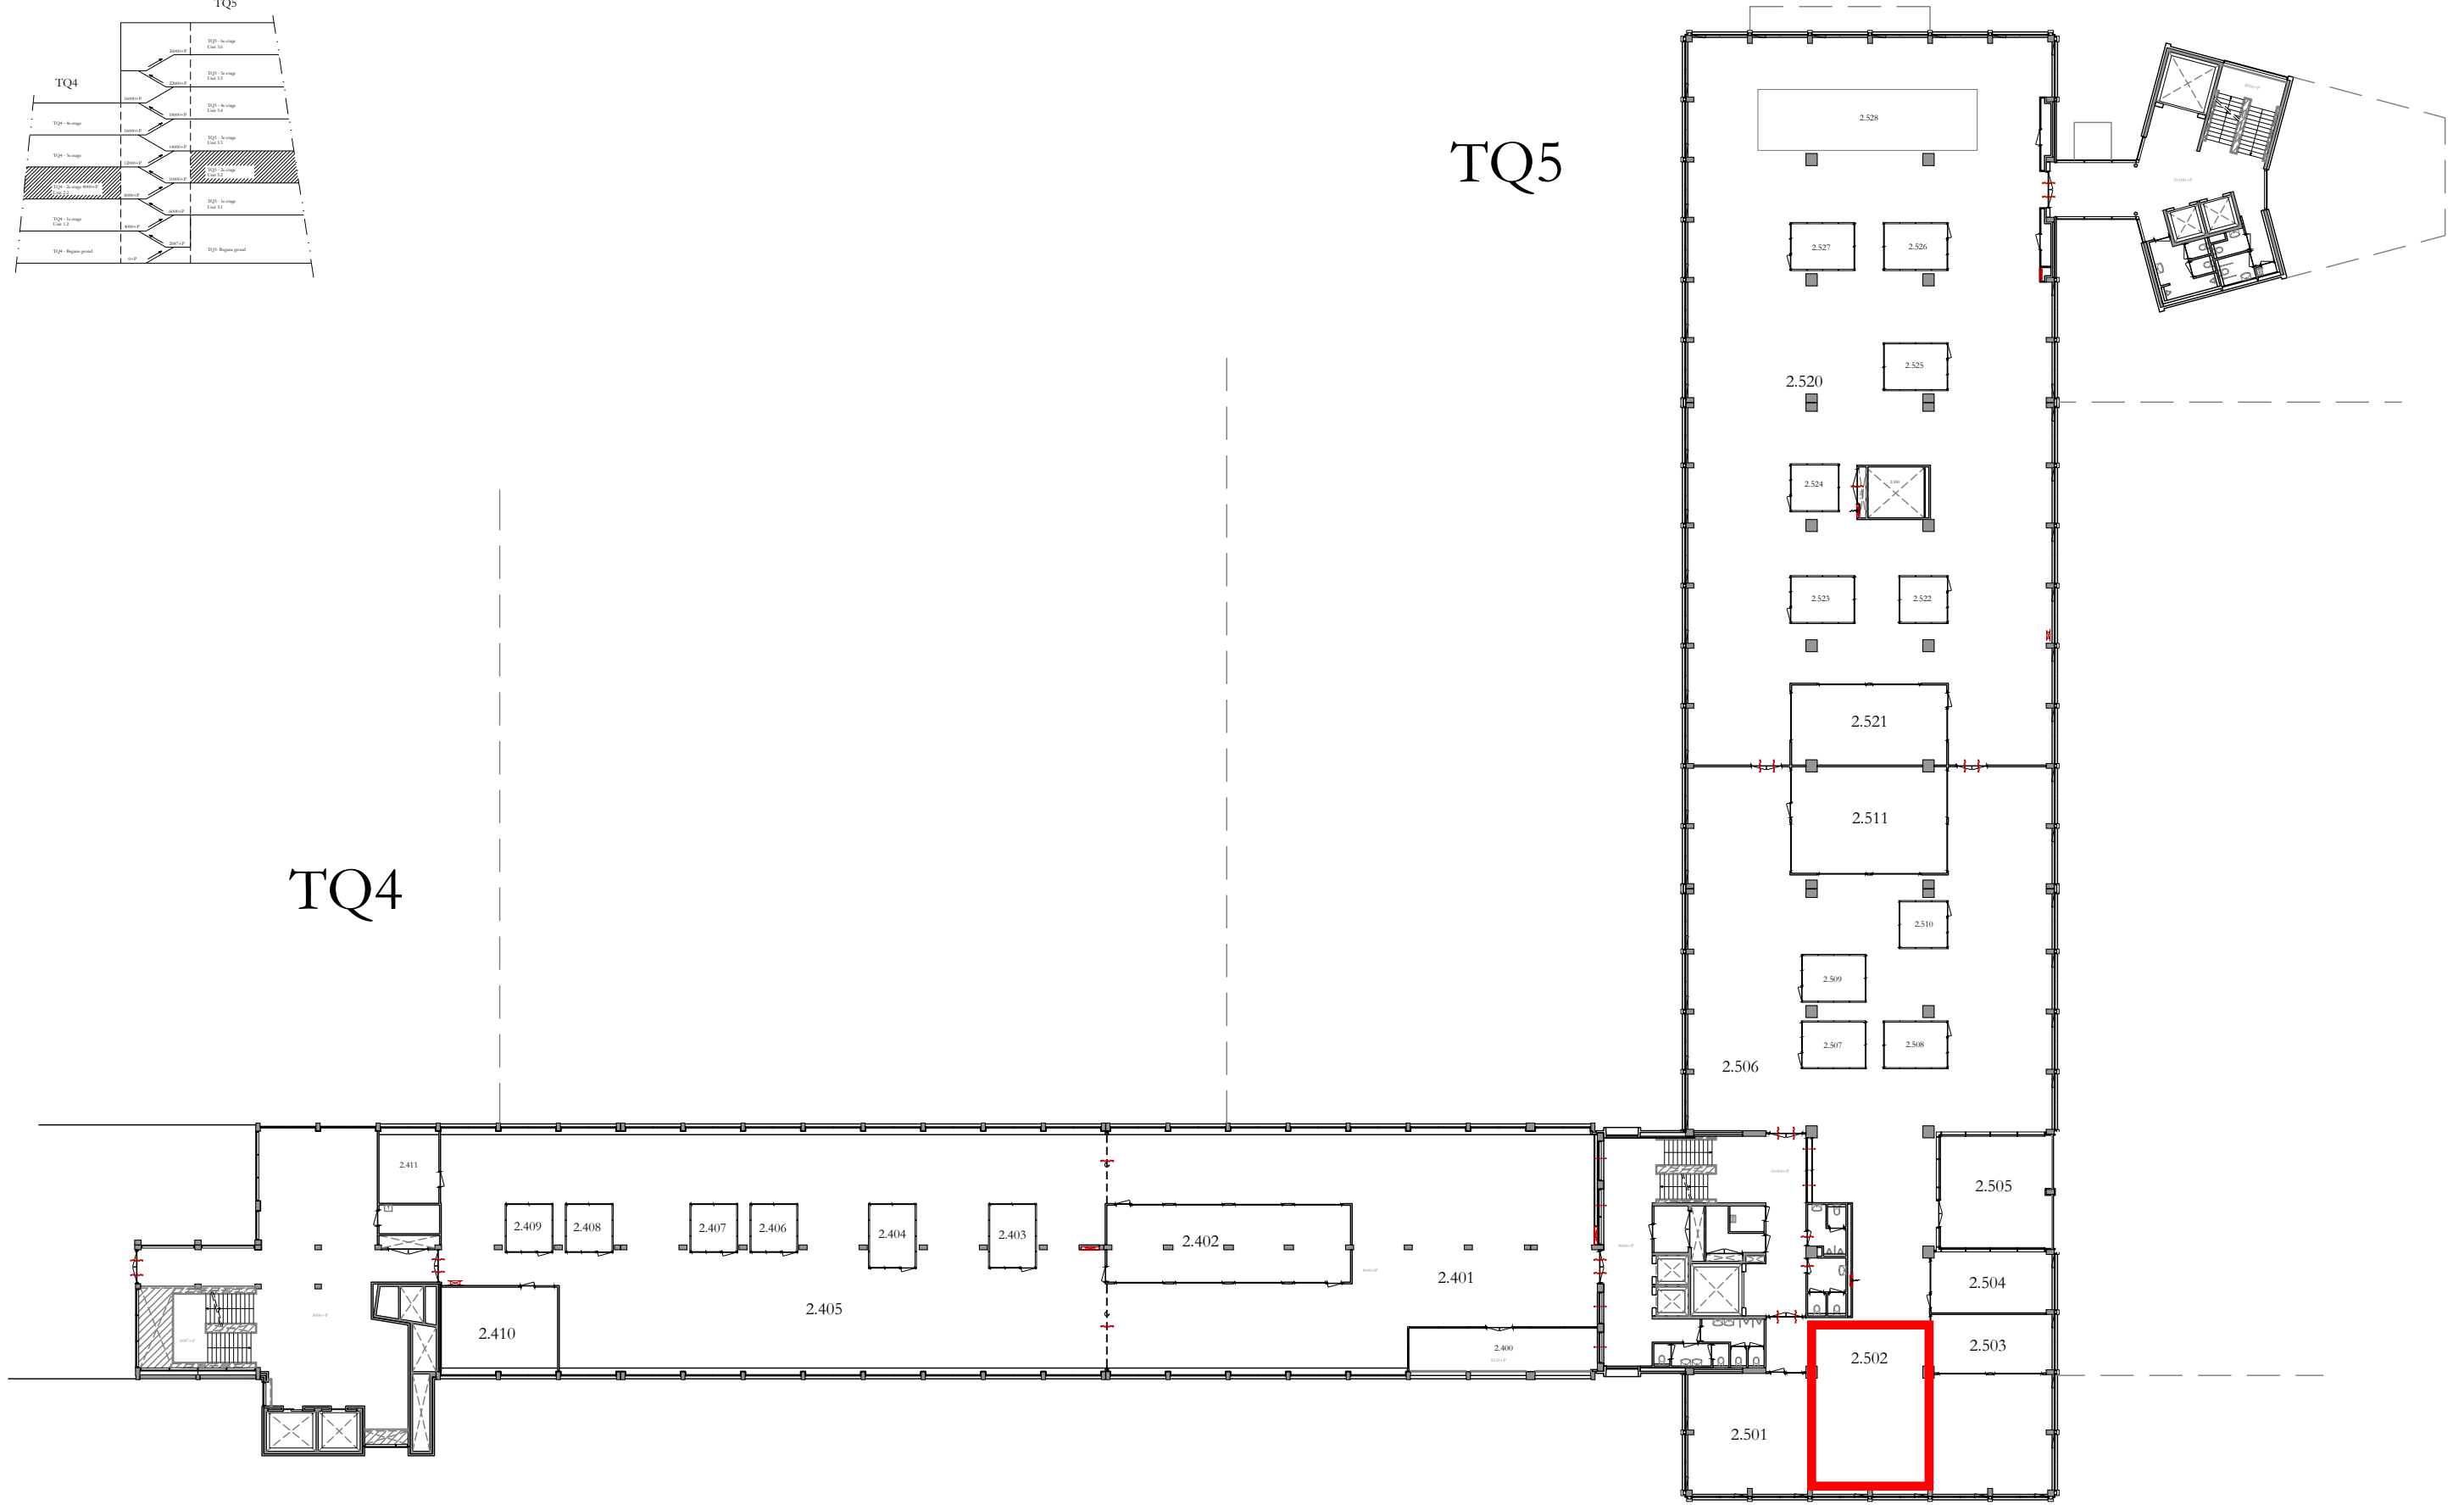



	Eerste etage	Schaal: 1:400	A3
	Gebouw: TQ (Strijp-T)	Datum: 24-10-2023	
	Achtseweg Zuid 151, Eindhoven	tekening: TQ_	blad: 01



TQ5

TQ4



	Tweede etage	Schaal: 1:400 A3
	Gebouw: TQ (Strijp-T)	Datum: 24-10-2023
	Achtseweg Zuid 151, Eindhoven	Tekening: TQ_02 blad: 02