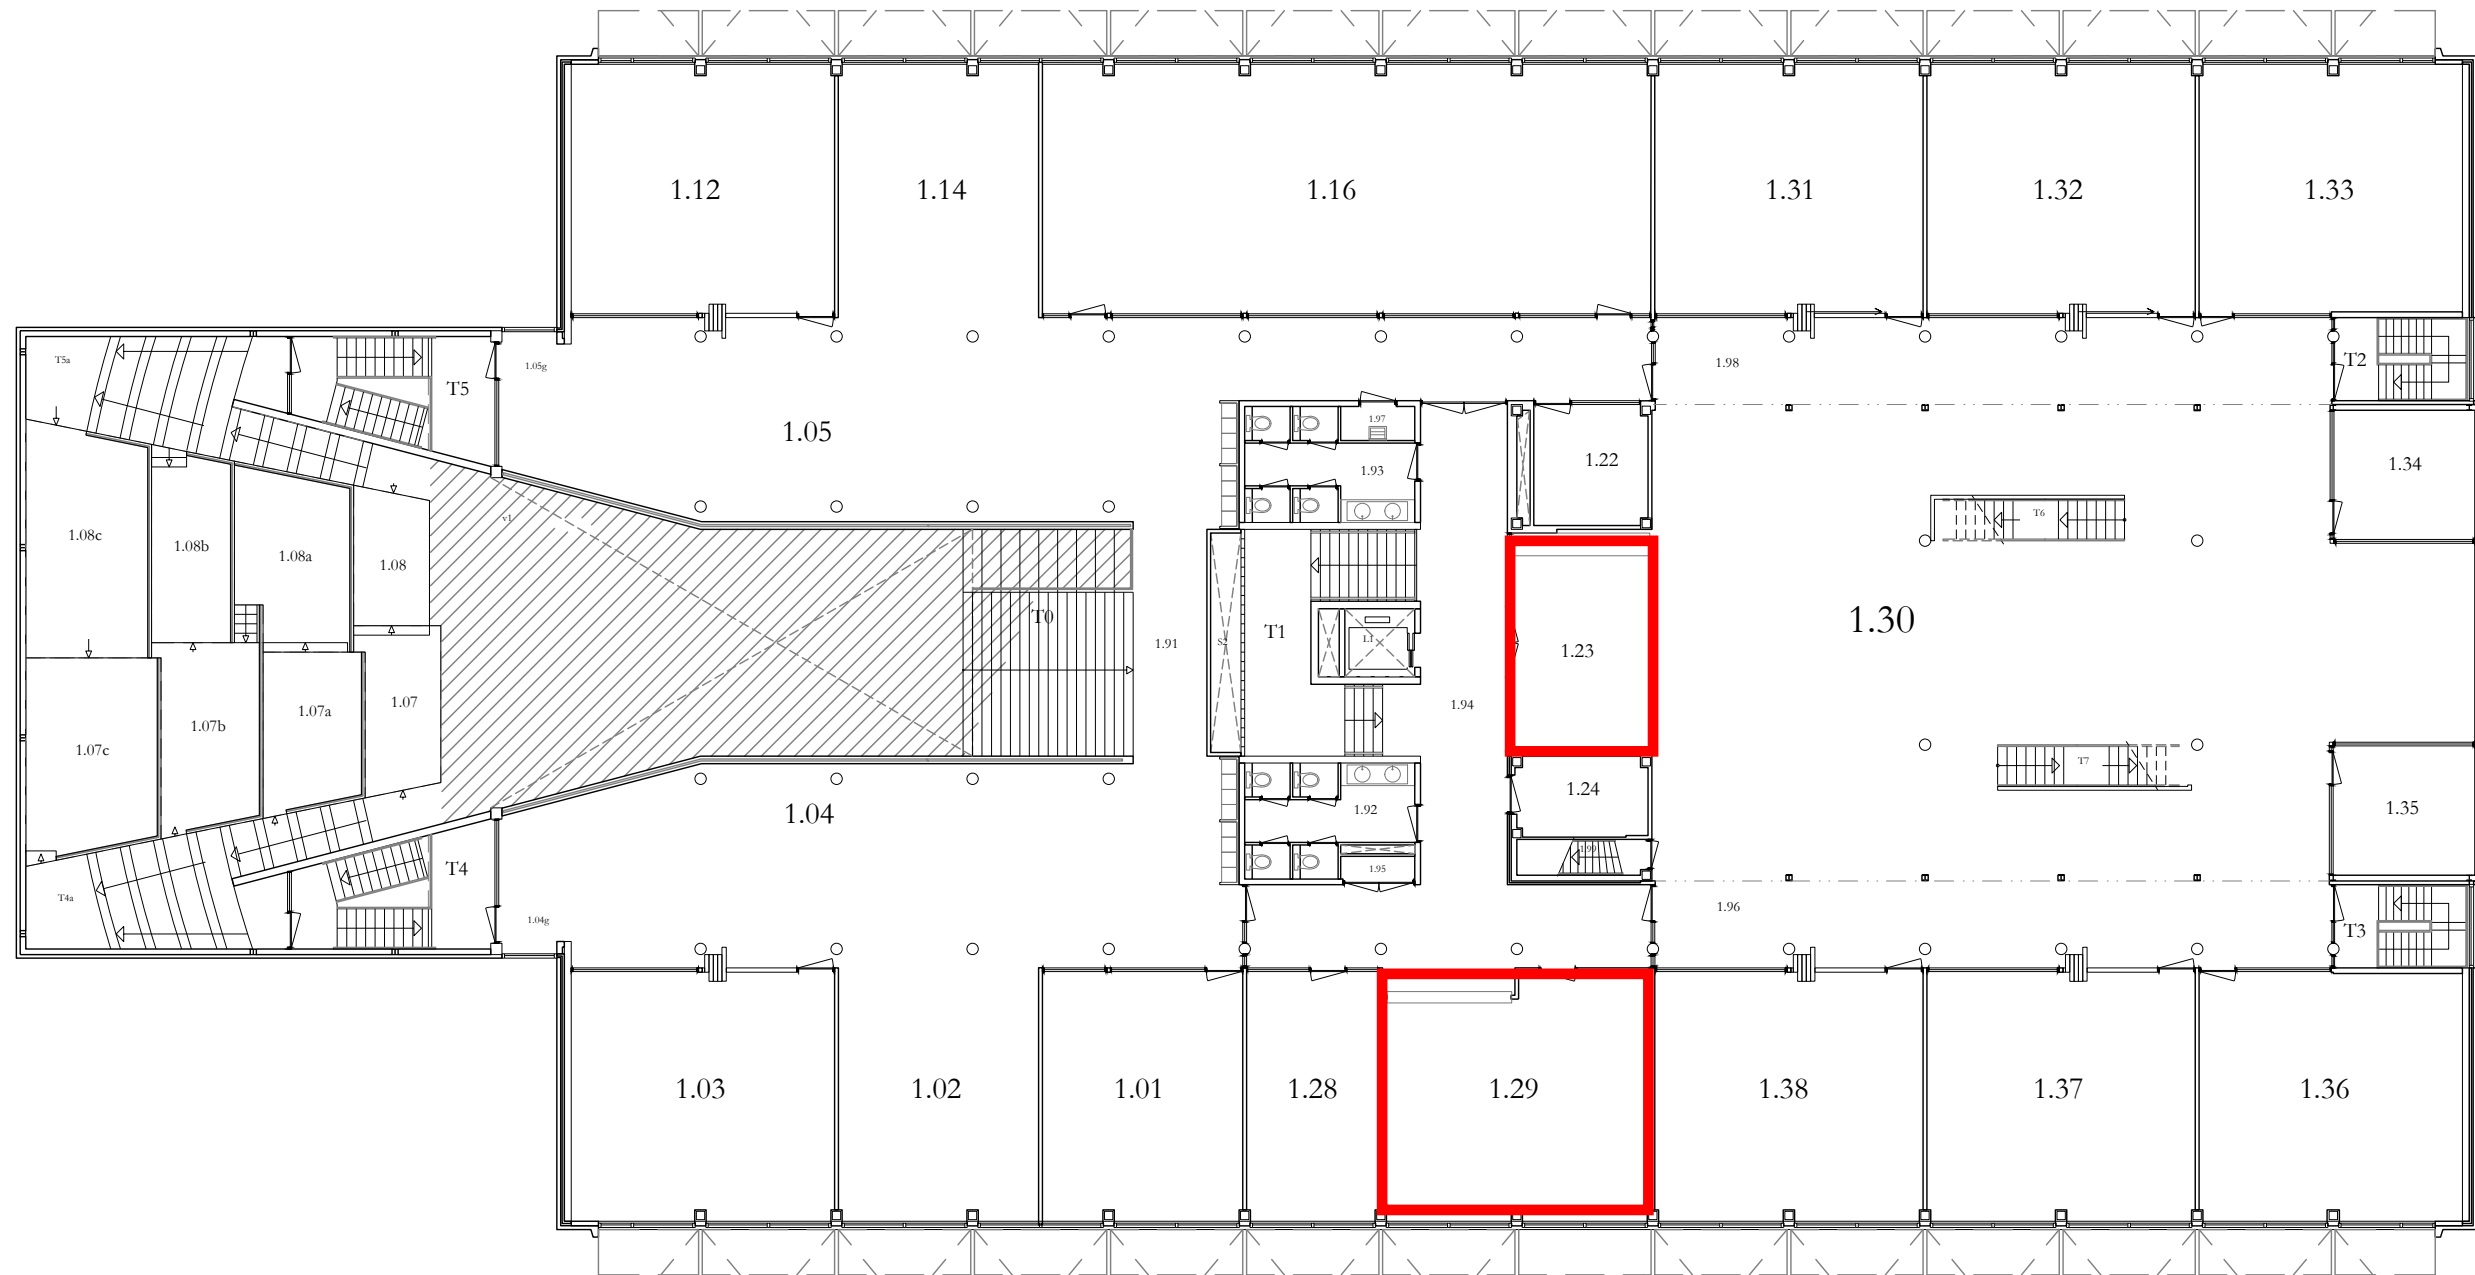

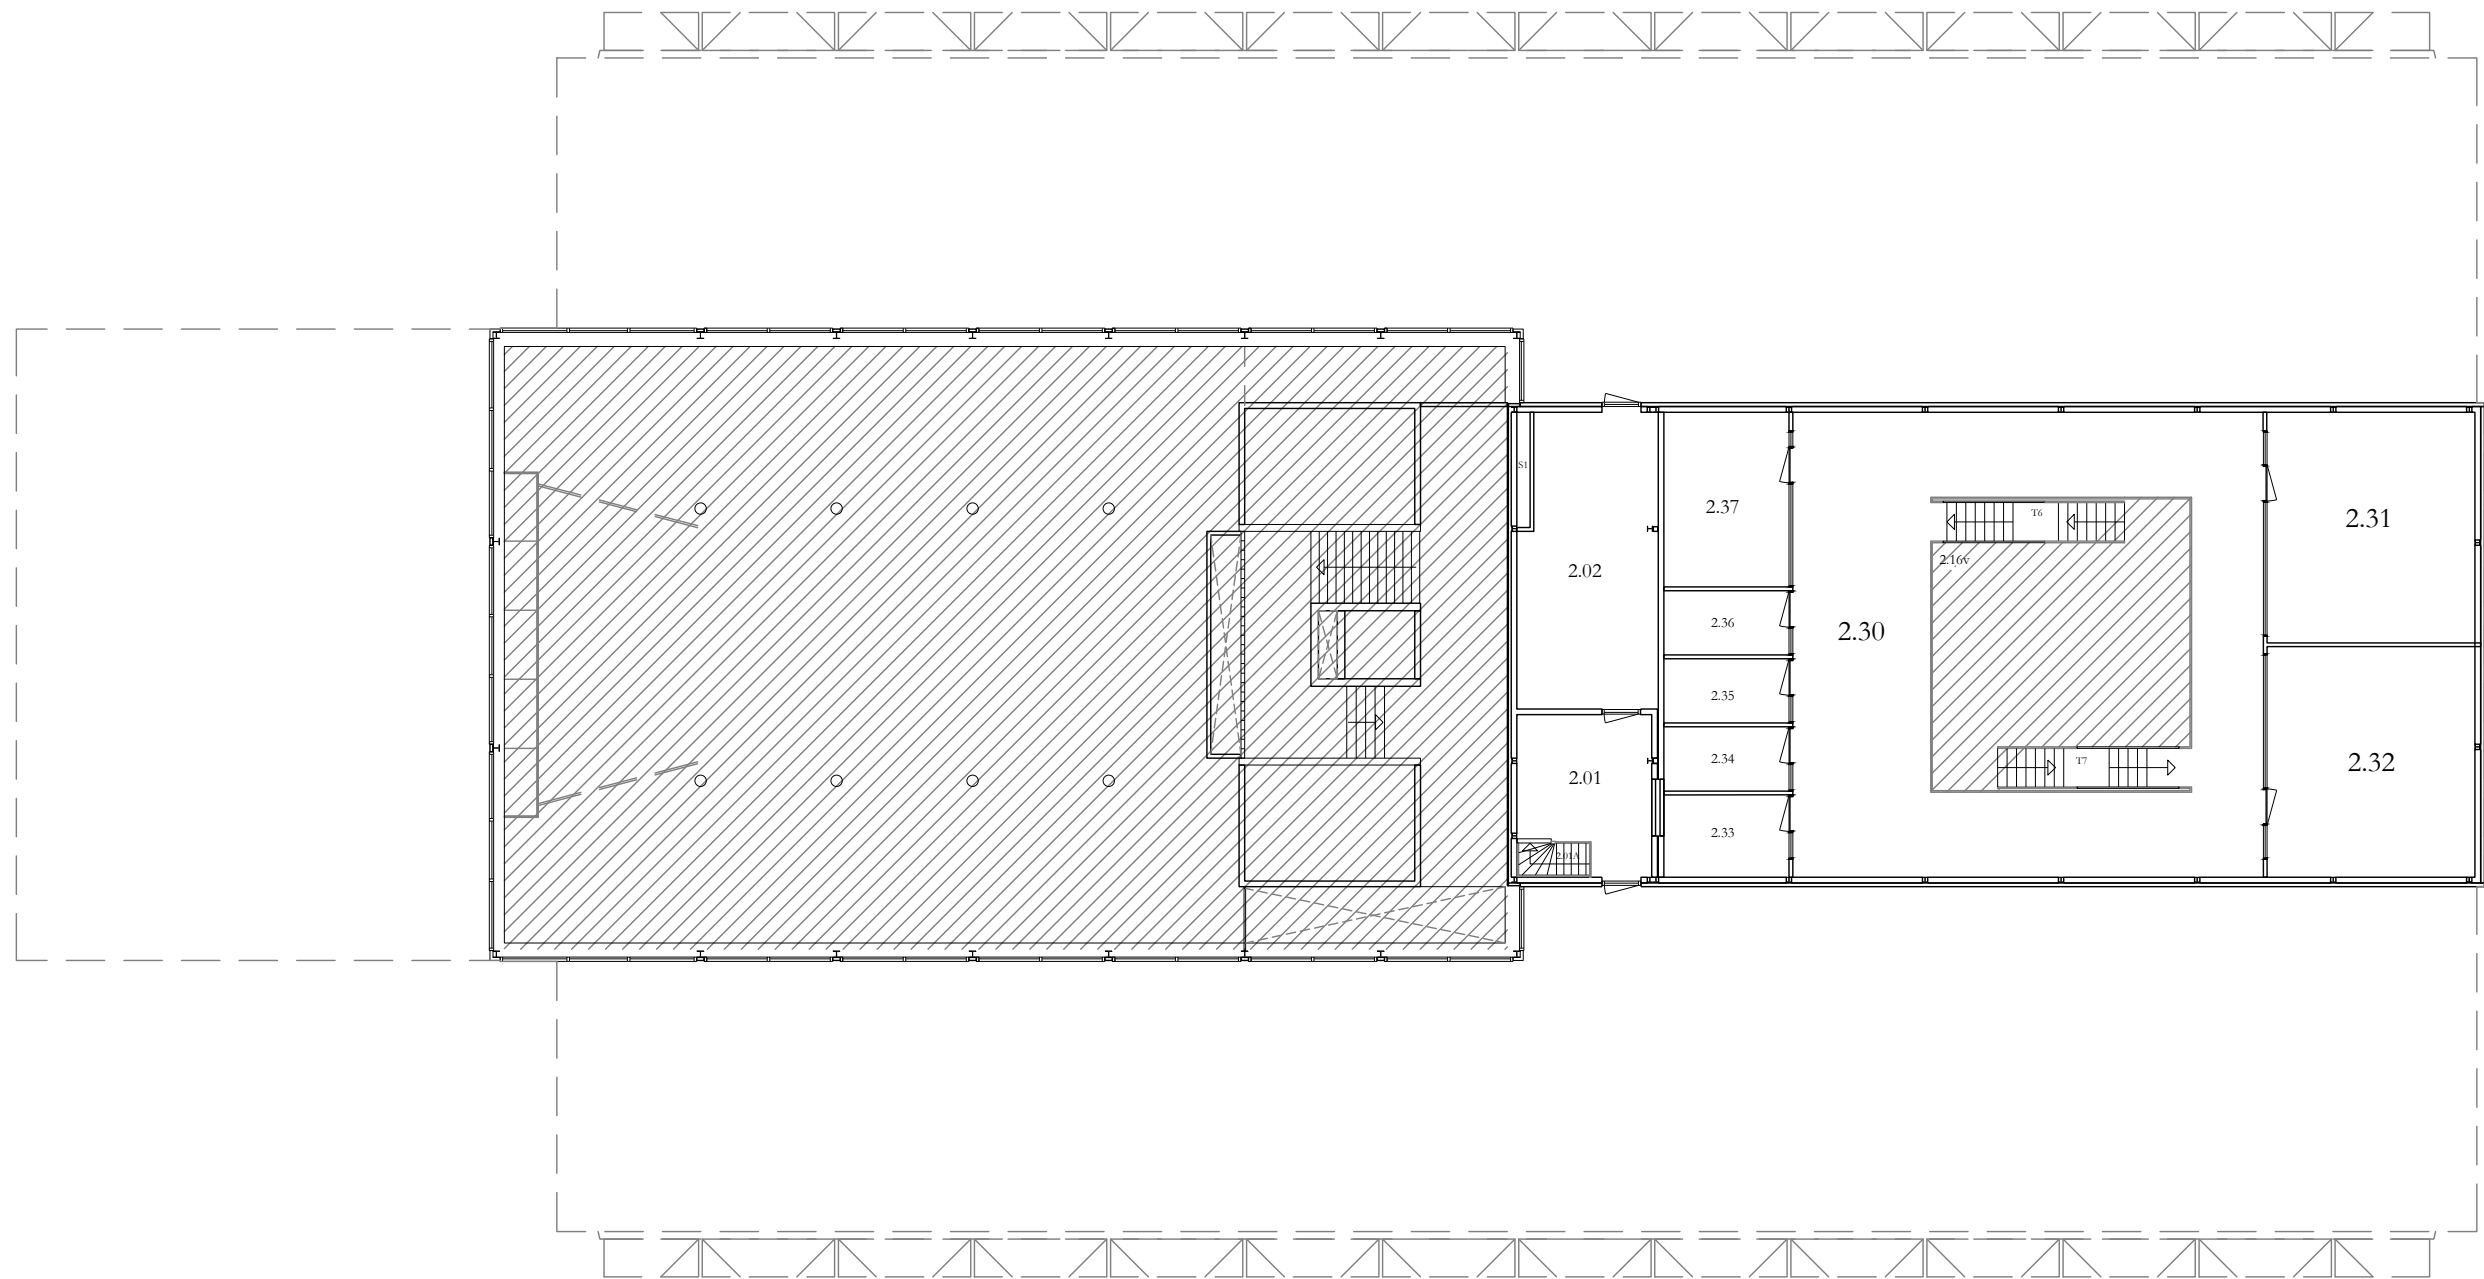

	Begane Grond	Schaal: 1:200 A3
	Gebouw: P3 - Zwijzengebouw	24-10-2023
Prof. Goossenslaan 1 Tilburg		P3_00



	1e Etage	Schaal: 1:200 A3
	Gebouw: P3 - Zwijnsengebouw	24-10-2023
Prof. Goossenslaan 1 Tilburg		P3_01



0 2 4 m

	2e Etage	Schaal: 1:200 A3
	Gebouw: P3 - Zwijzengebouw	24-10-2023
Prof. Goossenslaan 1 Tilburg		P3_02