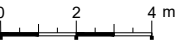

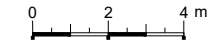

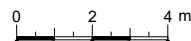
	Begane Grond	Schaal: 1:200 A3
	Gebouw: P8	Datum: 24-10-2023
	Prof. Goossenslaan 1 Tilburg	Tekening: P8_00 blad: 00




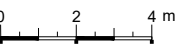
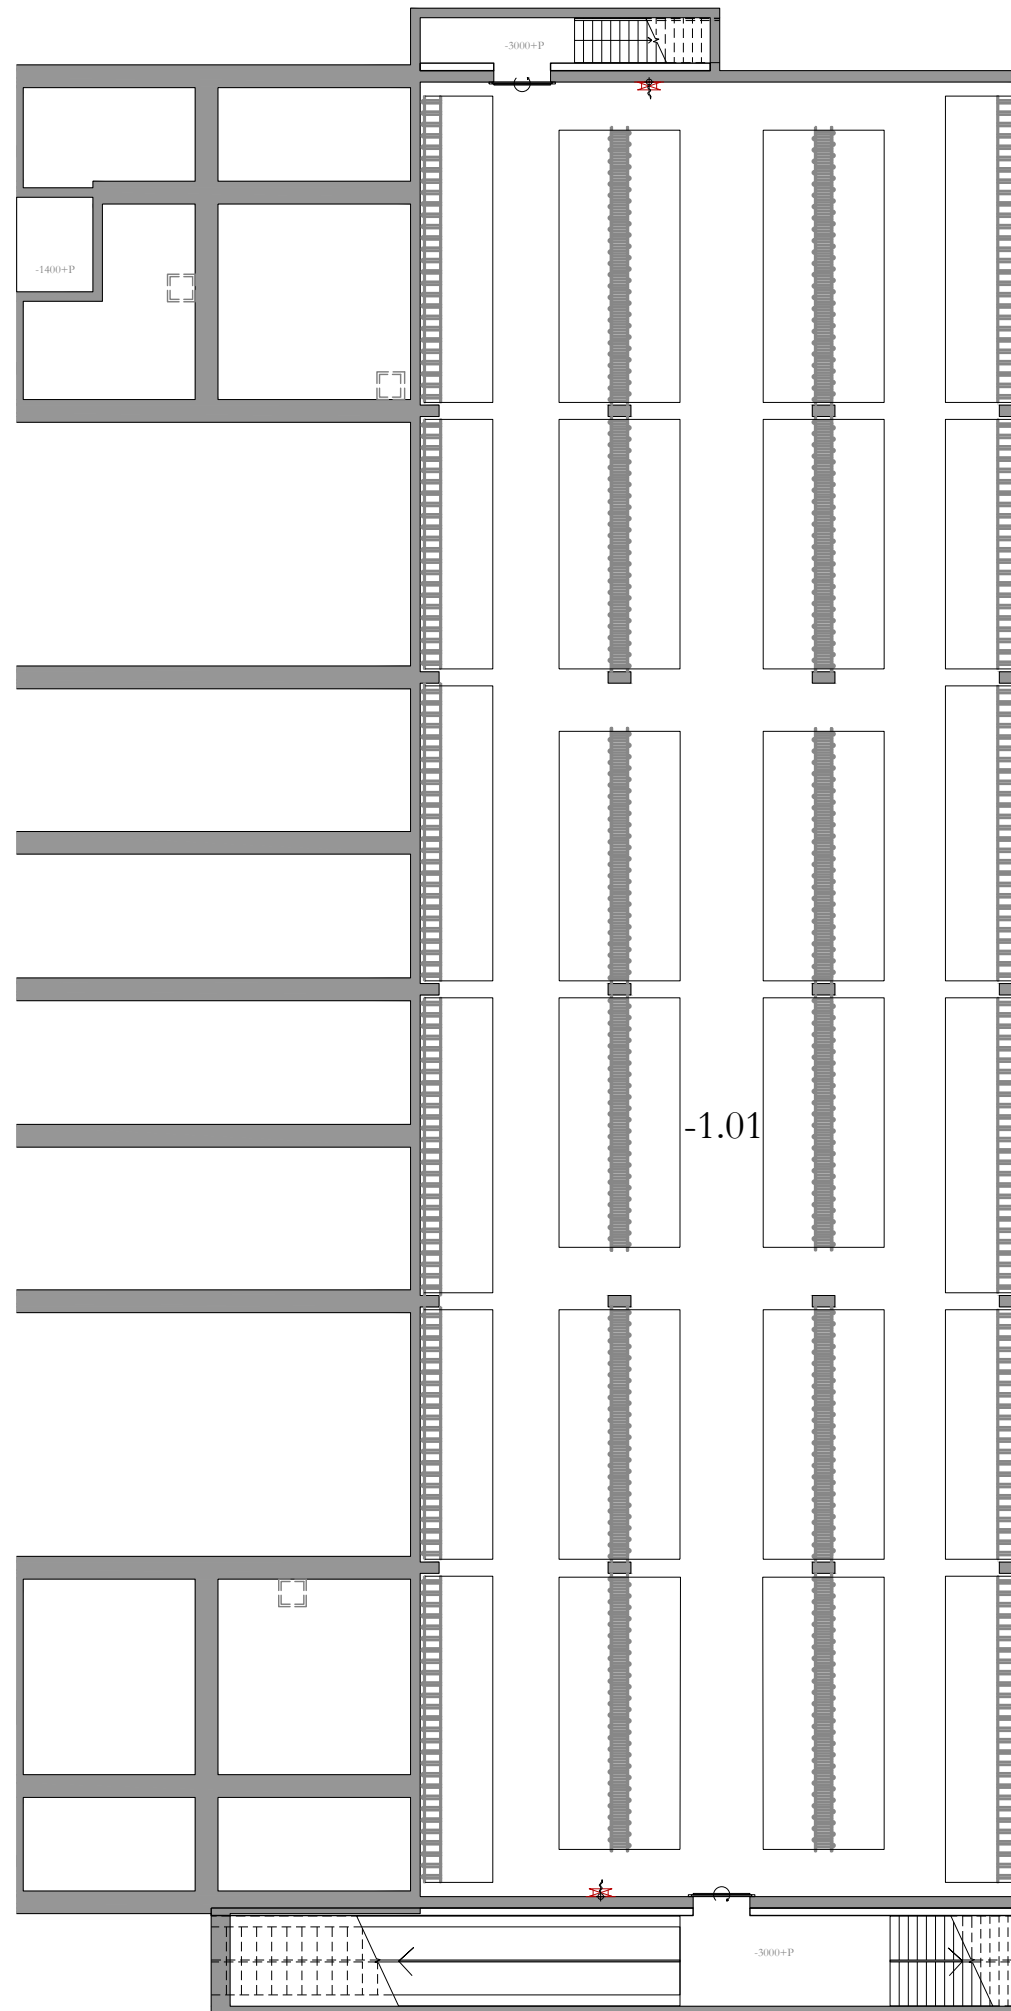
	1e Etage	Schaal: 1:200 A3
	Gebouw: P8	Datum: 24-10-2023
	Prof. Goossenslaan 1 Tilburg	Tekening: P8_01




	2e Etage	Schaal: 1:200	A3
	Gebouw: P8	Datum: 24-10-2023	
	Prof. Goossenslaan 1 Tilburg	tekening: P8_	blad: 02



	3e Etage	Schaal: 1:200 A3
	Gebouw: P8	Datum: 24-10-2023
	Prof. Goossenslaan 1 Tilburg	Tekening: P8_03 blad: 03



	Kelder / Basement	Schaal: 1:200	A3
	Gebouw: P8	Datum: 24-10-2023	
	Prof. Goossenslaan 1 Tilburg	tekening: P8	blad: -1